EGZEMPLARZ INWESTORA

INWESTOR
Zespół Szkół
w Leszczydole Nowinach, ul.Szkolna 26

PROJEKT ARCHITEKTONICZNO-BUDOWLANY MODERNIZACJI ŁAZIENEK

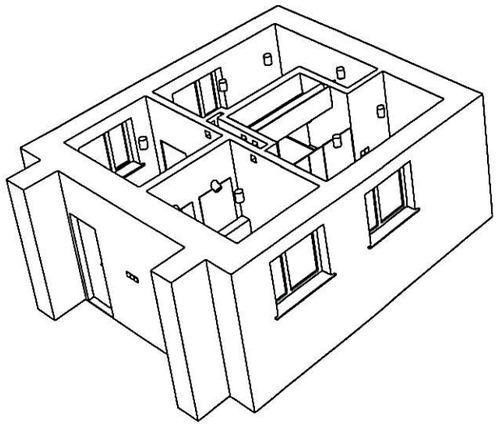

ARCHITEKT®
WOJCIECH KUKWA

07-201 WYSZKÓW, ul. Kolejowa 6, 0297430708
REGON: 551198047-00011 NIP: 762-142-94-18
PRAWA AUTORSKIE ZASTRZEŻONE
0200 MA - 0427
czerwiec 2012

Szkoła Podstawowa

w Leszczydole Nowinach
Branża : BUDOWLANA

PROJEKTANCI:

mgr inż. arch. Wojciech Kukwa
nr upr. Wa – 241 /01

Wojciech Kukwa
ARCHITEKT
Wa-241/01

KONSTRUKCJA ARCHITEKTURA

MAZOWIECKA OKRĘGOWA IZBA ARCHITEKTÓW RP
MA-0427
Nr upr. Wa-241/01
Wojciech Kukwa
ARCHITEKT
IARP

ZAŁOŻENIA AUTORSKIE :

ŁAZIENKI W SZKOLE PODSTAWOWEJ W LESZCZYDOLE NOWINACH - REMONT

Zadaniem projektowym było opracowanie wizji architektonicznej do remontu toalet chłopców i dziewcząt na dwóch poziomach.

Remont sanitariatów ma obejmować:

- roboty rozbiórkowe
- roboty rozbiórkowe okładzin sciennych i podłogowych
- wymianę oscieżnic i skrzydeł drzwiowych
- wymianę parapetów
- montaż misek ustępowych i pisuarów
- montaż baterii czasowych
- montaż zaworów spłukujących czasowych
- montaż gniazdek wtyczkowych i wyłaczników
- montaż wywietrzaków elektrycznych
- montaż scianek systemowych
- wykonanie robót glazurniczych

Założono, że łazienki na poziomie parteru oraz piętra będą wykonywane w podobnej technologii i w jednym czasie.
Przyjęto również, że wszelkiego radzaju urządzenia będą tej samej firmy na obydwu poziomach.
Różnice stanowić będzie kolorystyka oraz wielkość płytek.
Na niższym poziomie znajdować się będą łazienki dla dzieci młodszych, więc tu przyjęto płytki małe, w jasnych odcieniach kolorystycznych i z kolorowymi wstawkami (czerwone u dziewcząt, niebieskie u chłopców) oraz z żółtymi w obu łazienkach.

Na piętrze sanitariaty przeznaczone są dla dzieci starszych i tu dominują kolory stonowane zieleń letnia, bez kremowy oraz brązy.
Rozmieszczenie proponowanych elementów wyposażenia podstawowego pokazano na rysunkach.
Remont ma również obejmować wymianę instalacji elektrycznej, wodnej oraz kanalizacji.

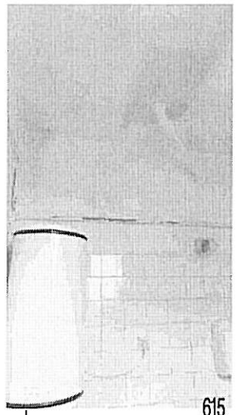

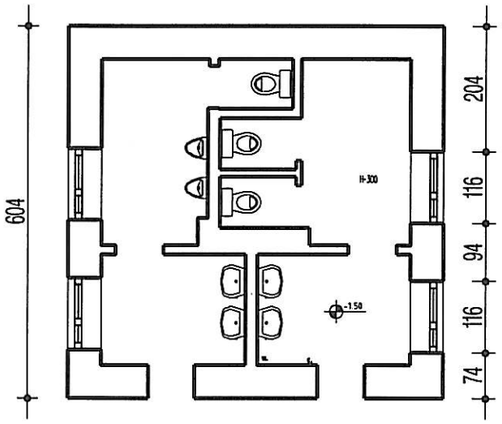

RZUT PARTERU

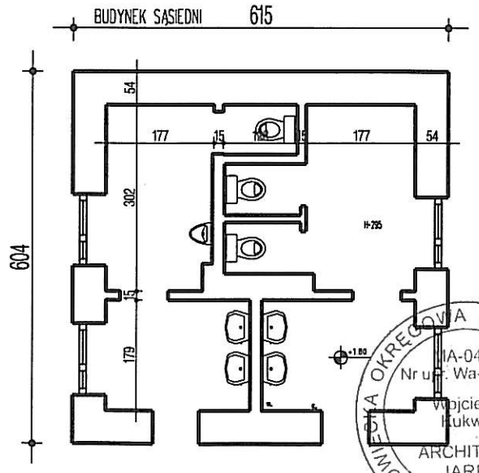

RZUT PIĘTRA

STAN ISTNIEJĄCY

opracował :

mgr inż. arch. Wojciech Kukwa
Upr. bud. do projektowania i kierowania robotami budowlanymi bez ograniczeń w specjalności architektonicznej
Wa-241/01

czerwiec 2012

MAZOWIECKA OKRĘGOWA IZBA ARCHITEKTÓW RP
IA-0427
Nr upr. Wa-241/01
Wojciech Kukwa
ARCHITEKT
IARP

ARCHITEKT WOJCIECH KUKWA
07-201 WYSZKÓW, ul. Kolejowa 6, 0297430788
REGON: 551198047-00011 NIP: 762-143-94-18
PRAWA AUTORSKIE ZASTRZEŻONE GRUPA U A - 0427
czerwiec 2012 SKALA 1:100

1

Szkoła Podstawowa
w Leszczydole Nowinach
RZUTY

Projektował: arch. Wojciech Kukwa
nr upr. Wa - 241/01

Wojciech Kukwa
ARCHITEKT
Wa-241/01

RZUT PARTERU

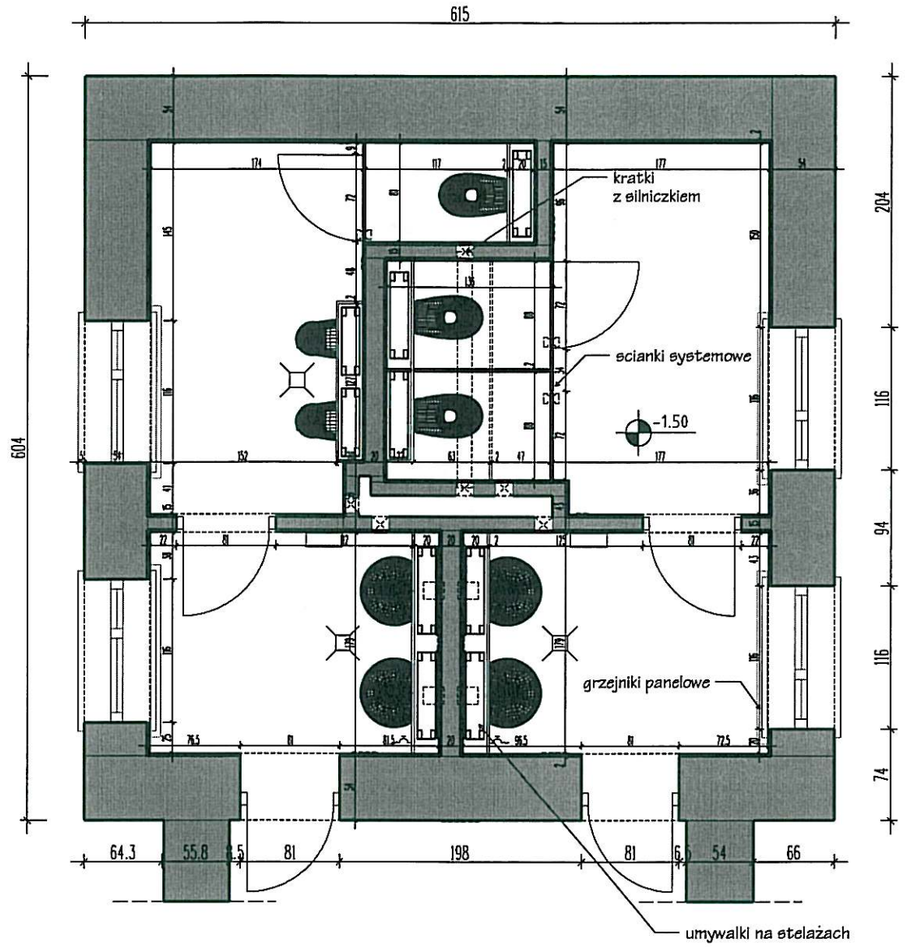

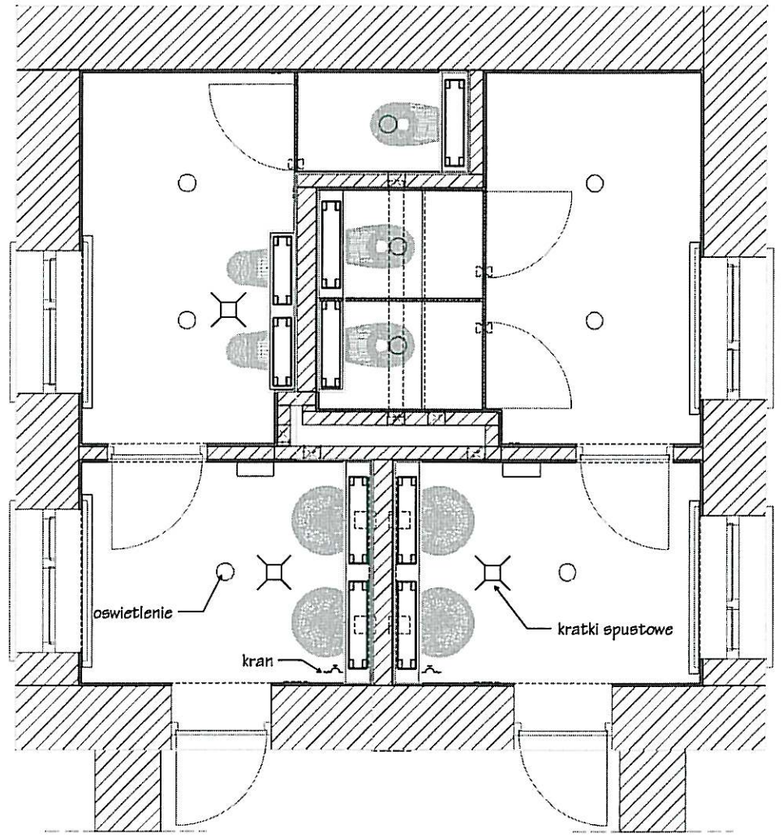

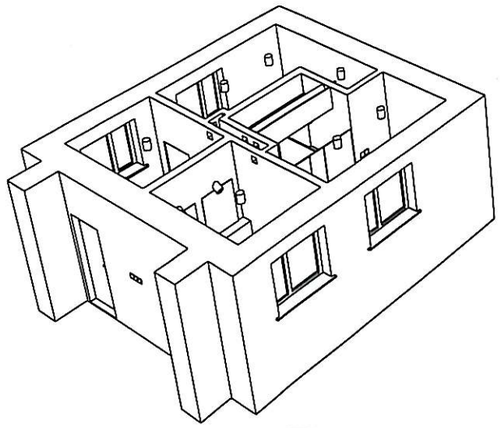

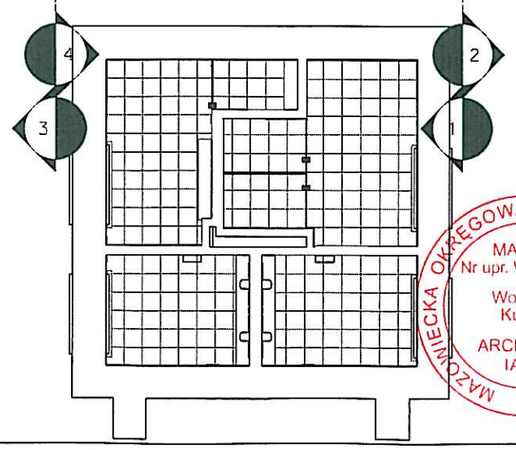

ARCHITEKT
WOJCIECH KUKWA

07-201 WYSZKÓW, ul. Kolejowa 4, 0297430788
REGON: 551190047-00011 NIP: 762-142-94-18
FIRMA AUTORSKIE ZAKŁADZONE
czerwiec 2012 SKALA 1:50

2

Szkoła Podstawowa
w Leszczydole Nowinach

RZUT

Projektował: arch. Wojciech Kukwa
nr upr. Wa – 241/01

Wojciech Kukwa
ARCHITEKT
Wa-241/01

MAZOWIECKA OKRĘGOWA IZBA ARCHITEKTÓW RP
MA-0427
Nr upr. Wa-241/01
Wojciech Kukwa
ARCHITEKT
IARP

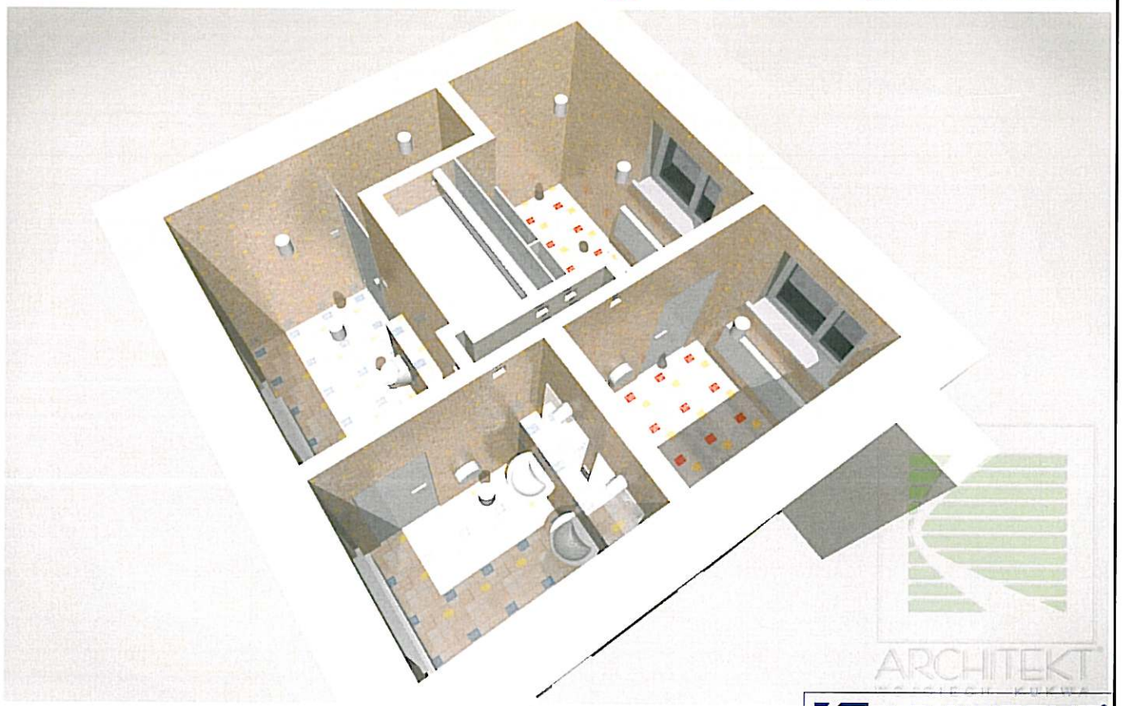

RZUT PARTERU

DZIECI MŁODSZE

MAZOWIECKA OKRĘGOWA IZBA ARCHITEKTÓW RP
MA-0427
Nr upr. Wa-241/01
Wojciech Kukwa
ARCHITEKT
IARP

ARCHITEKT
WOJCIECH KUKWA

07-301 WYSZKÓW, ul. Kolejowa 6, 0297430708
REGON: 531190247-00011 NIP: 762-143-96-18
PRAWA AUTORSKIE ZASTRZEŻONE GRUPA M A - 0 4 2 7
CZERWIEC 2012 SKALA 1:50

3

Szkoła Podstawowa
w Leszczydole Nowinach

WIDOKI

Projektował: arch. Wojciech Kukwa
nr upr. Wa – 241/01

Wojciech Kukwa
ARCHITEKT

Wa-241/01

RZUT PIĘTRA

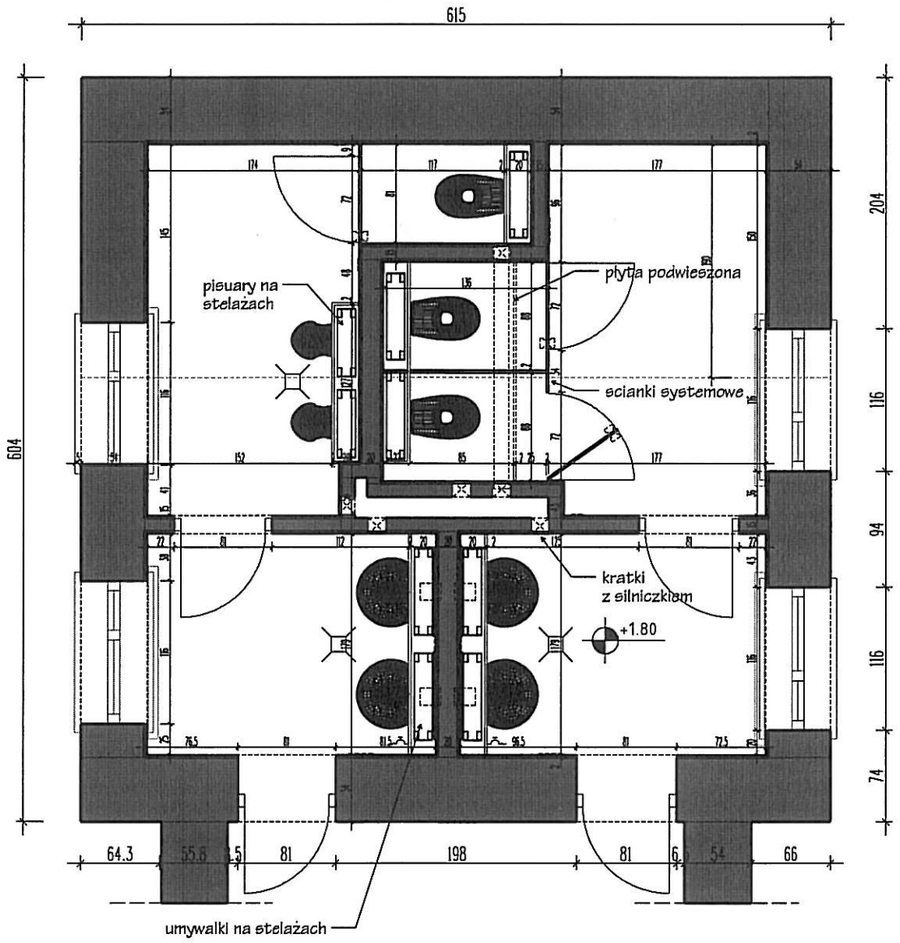

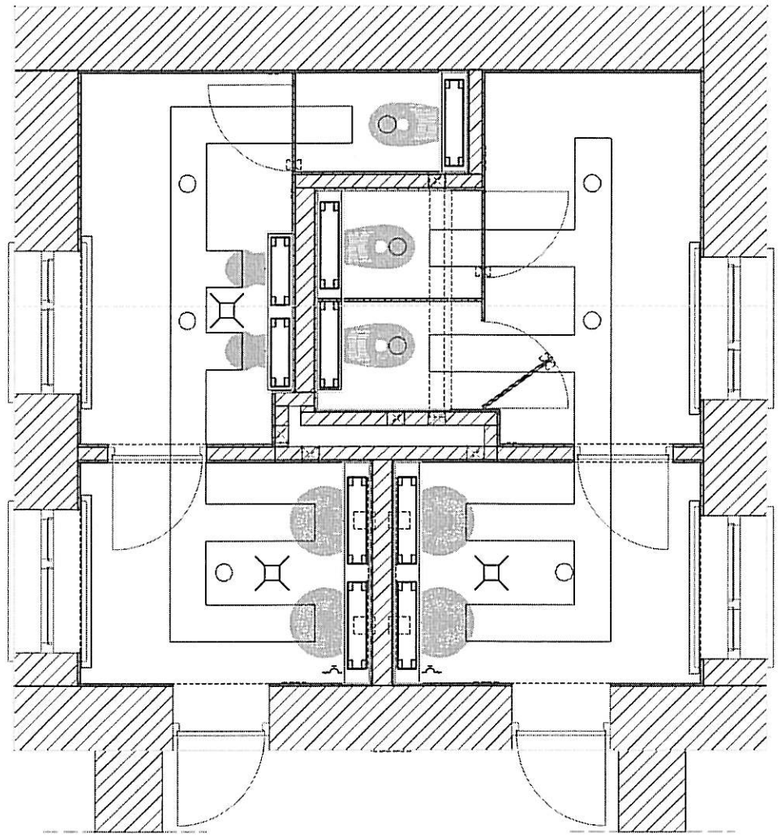

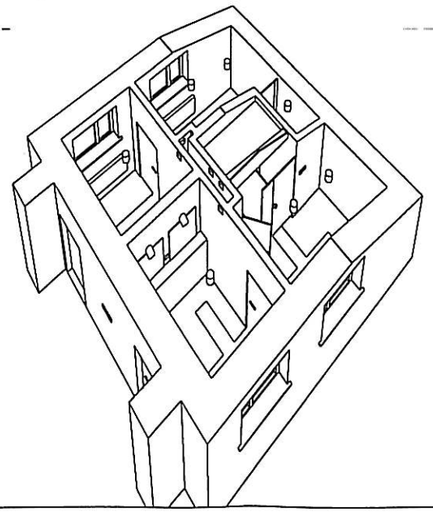

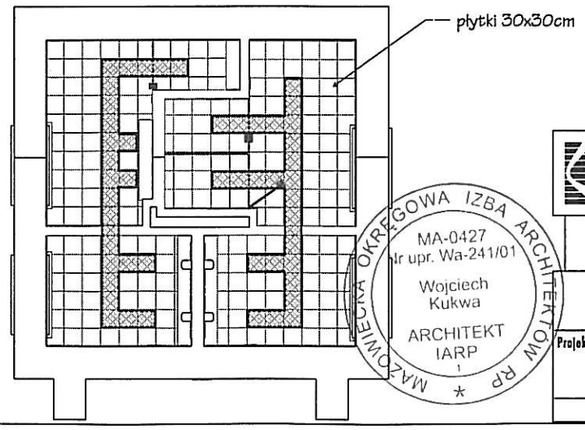

MAZOWIECKA OKRĘGOWA IZBA ARCHITEKTÓW RP
MA-0427
Nr upr. Wa-241/01
Wojciech Kukwa
ARCHITEKT
IARP

ARCHITEKT
WOJCIECH KUKWA

07-201 WYSZKÓW, ul. Kolejowa 4, 0297430788
REGON: 551198047-00011 NIP: 765-142-96-18
PRACOWNIA AUTORSKIE ZAŁATRZEZCZNE MA-0427
czerwiec 2012 SKALA 1:50

4

Szkoła Podstawowa
w Leszczydole Nowinach

RZUT

Projektował: arch. Wojciech Kukwa
nr upr. Wa – 241 /01

Wojciech Kukwa
ARCHITEKT
Wa-241/01

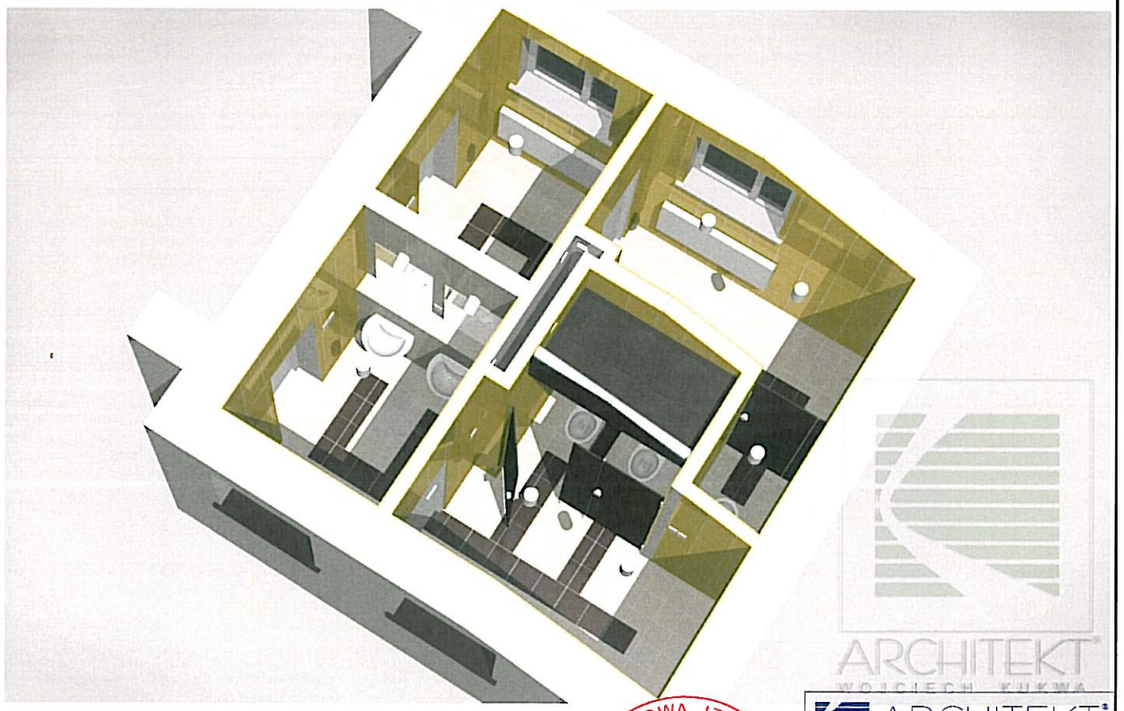

RZUT PIĘTRA

DZIECI STARSZE

MAZOWIECKA OKRĘGOWA IZBA ARCHITEKTÓW RP
MA-0427
Nr upr. Wa-241/01
Wojciech Kukwa
ARCHITEKT
IARP

ARCHITEKT
WOJCIECH KUKWA

07-201 WYSZKÓW, ul. Kolejowa 6, 0297430788
REGON: 551190847-00011 NIP: 762-143-94-18
PRAWA AUTORSKIE ZASTRZEŻONE
czerwiec 2012 SKALA 1:50

5

Szkoła Podstawowa
w Leszczydole Nowinach
WIDOKI

Projektował: arch. Wojciech Kukwa
nr upr Wa – 241/01

Wojciech Kukwa
ARCHITEKT
Wa-241/01

5-5

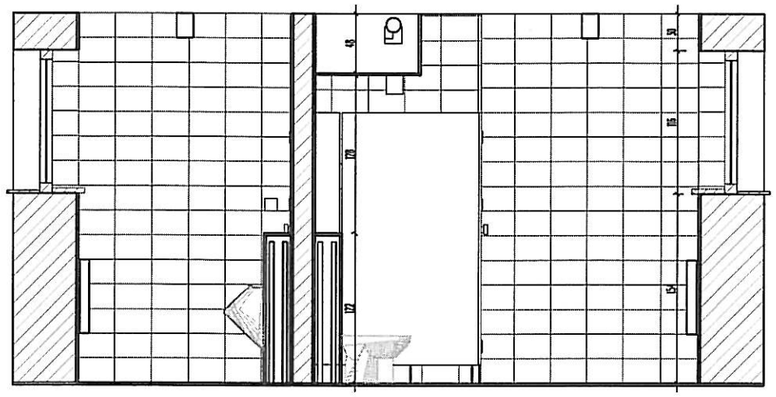

6-6

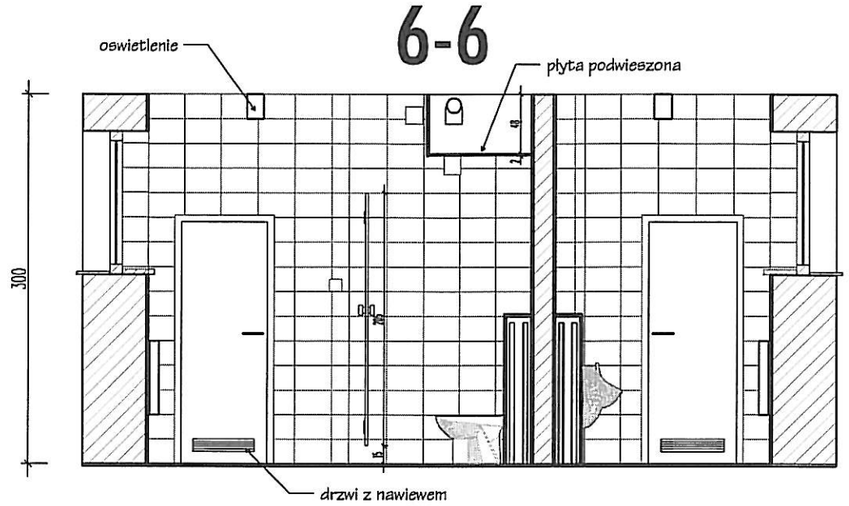

7-7

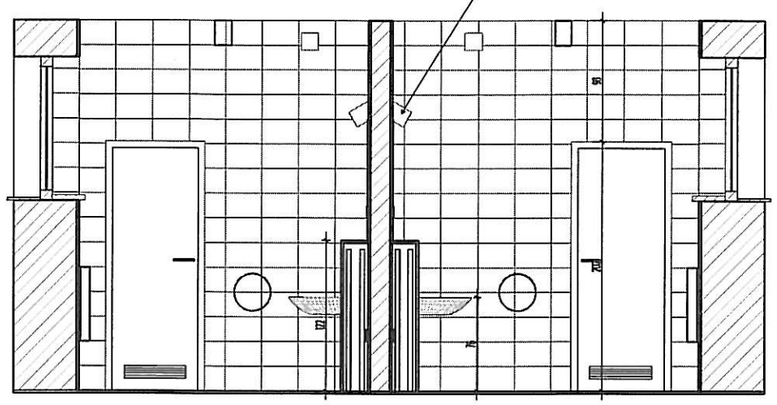

8-8

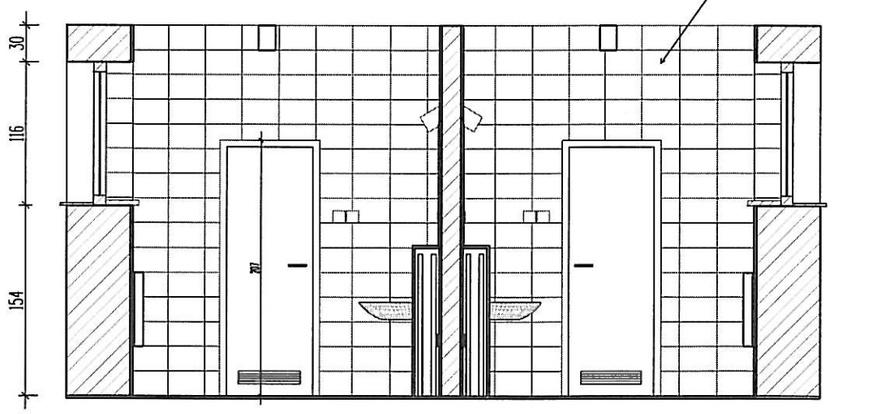

MAZOWIECKA OKRĘGOWA IZBA ARCHITEKTÓW RP
MA-0427
Nr upr. Wa-241/01
Wojciech Kukwa
ARCHITEKT
IARP

ARCHITEKT
WOJCIECH KUKWA

07-201 WYSZKÓW, ul. Kolejowa 6, 0297430788
REGON: 131190847-00011 NIP: 762-143-14-18
PRAWA AUTORSKIE ZASTRZEŻONE GSM WA - 6487
czerwiec 2012 SKALA 1:50

6

Szkoła Podstawowa
w Leszczydole Nowinach
ŚCIANY - KŁADY

Projektował: arch. Wojciech Kukwa
nr upr. Wa - 241/01

Wojciech Kukwa
ARCHITEKT
Wa-241/01

1-1

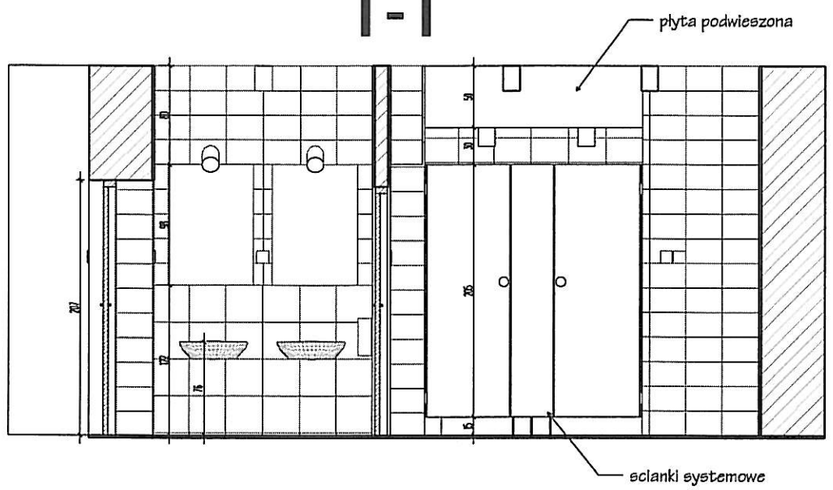

2-2

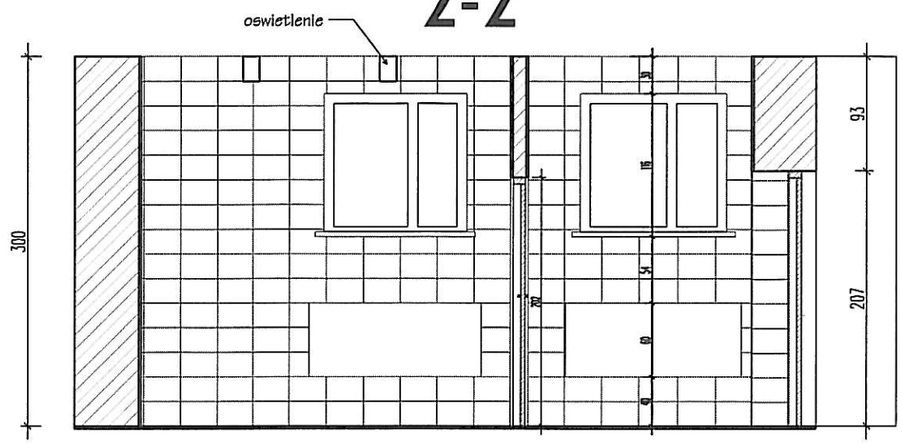

3-3

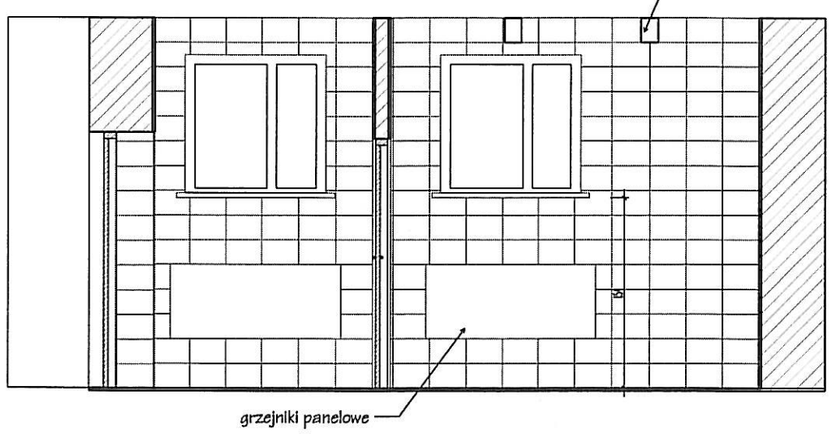

4-4

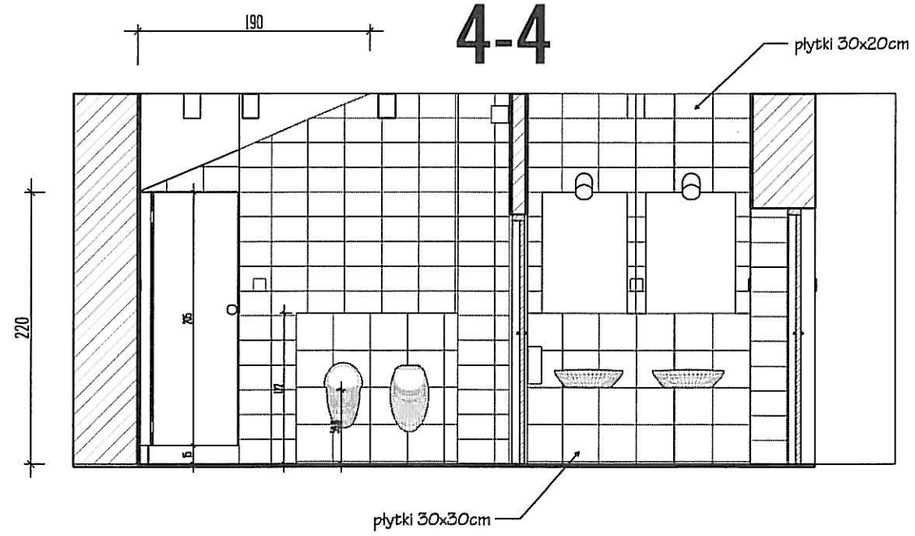

OKRĘGOWA IZBA ARCHITEKTÓW RP
MAZOWIECKA
MA-0427
Nr upr. Wa-241/01
Wojciech Kukwa
ARCHITEKT
IARP

ARCHITEKT
WOJCIECH KUKWA

07-201 WYSZKÓW, ul. Kolejowa 4, 8197438788
REGON: 551198847-00011 NIP: 765-142-96-18
PRAWA AUTORSKIE ZASTRZEŻONE 6000 W A - 4 1 8 7
czerwiec 2012 SKALA 1:50

7

Szkoła Podstawowa
w Leszczydole Nowinach
ŚCIANY - KŁADY

Projektował: arch. Wojciech Kukwa
nr upr. Wa - 241/01

Wojciech Kukwa
ARCHITEKT
Wa-241/01